


# SCHEMA ARREDI E PIANTAGIONI e localizzazione interventi di Sponsorizzazione (Aggiornamento del 22/03/2019)

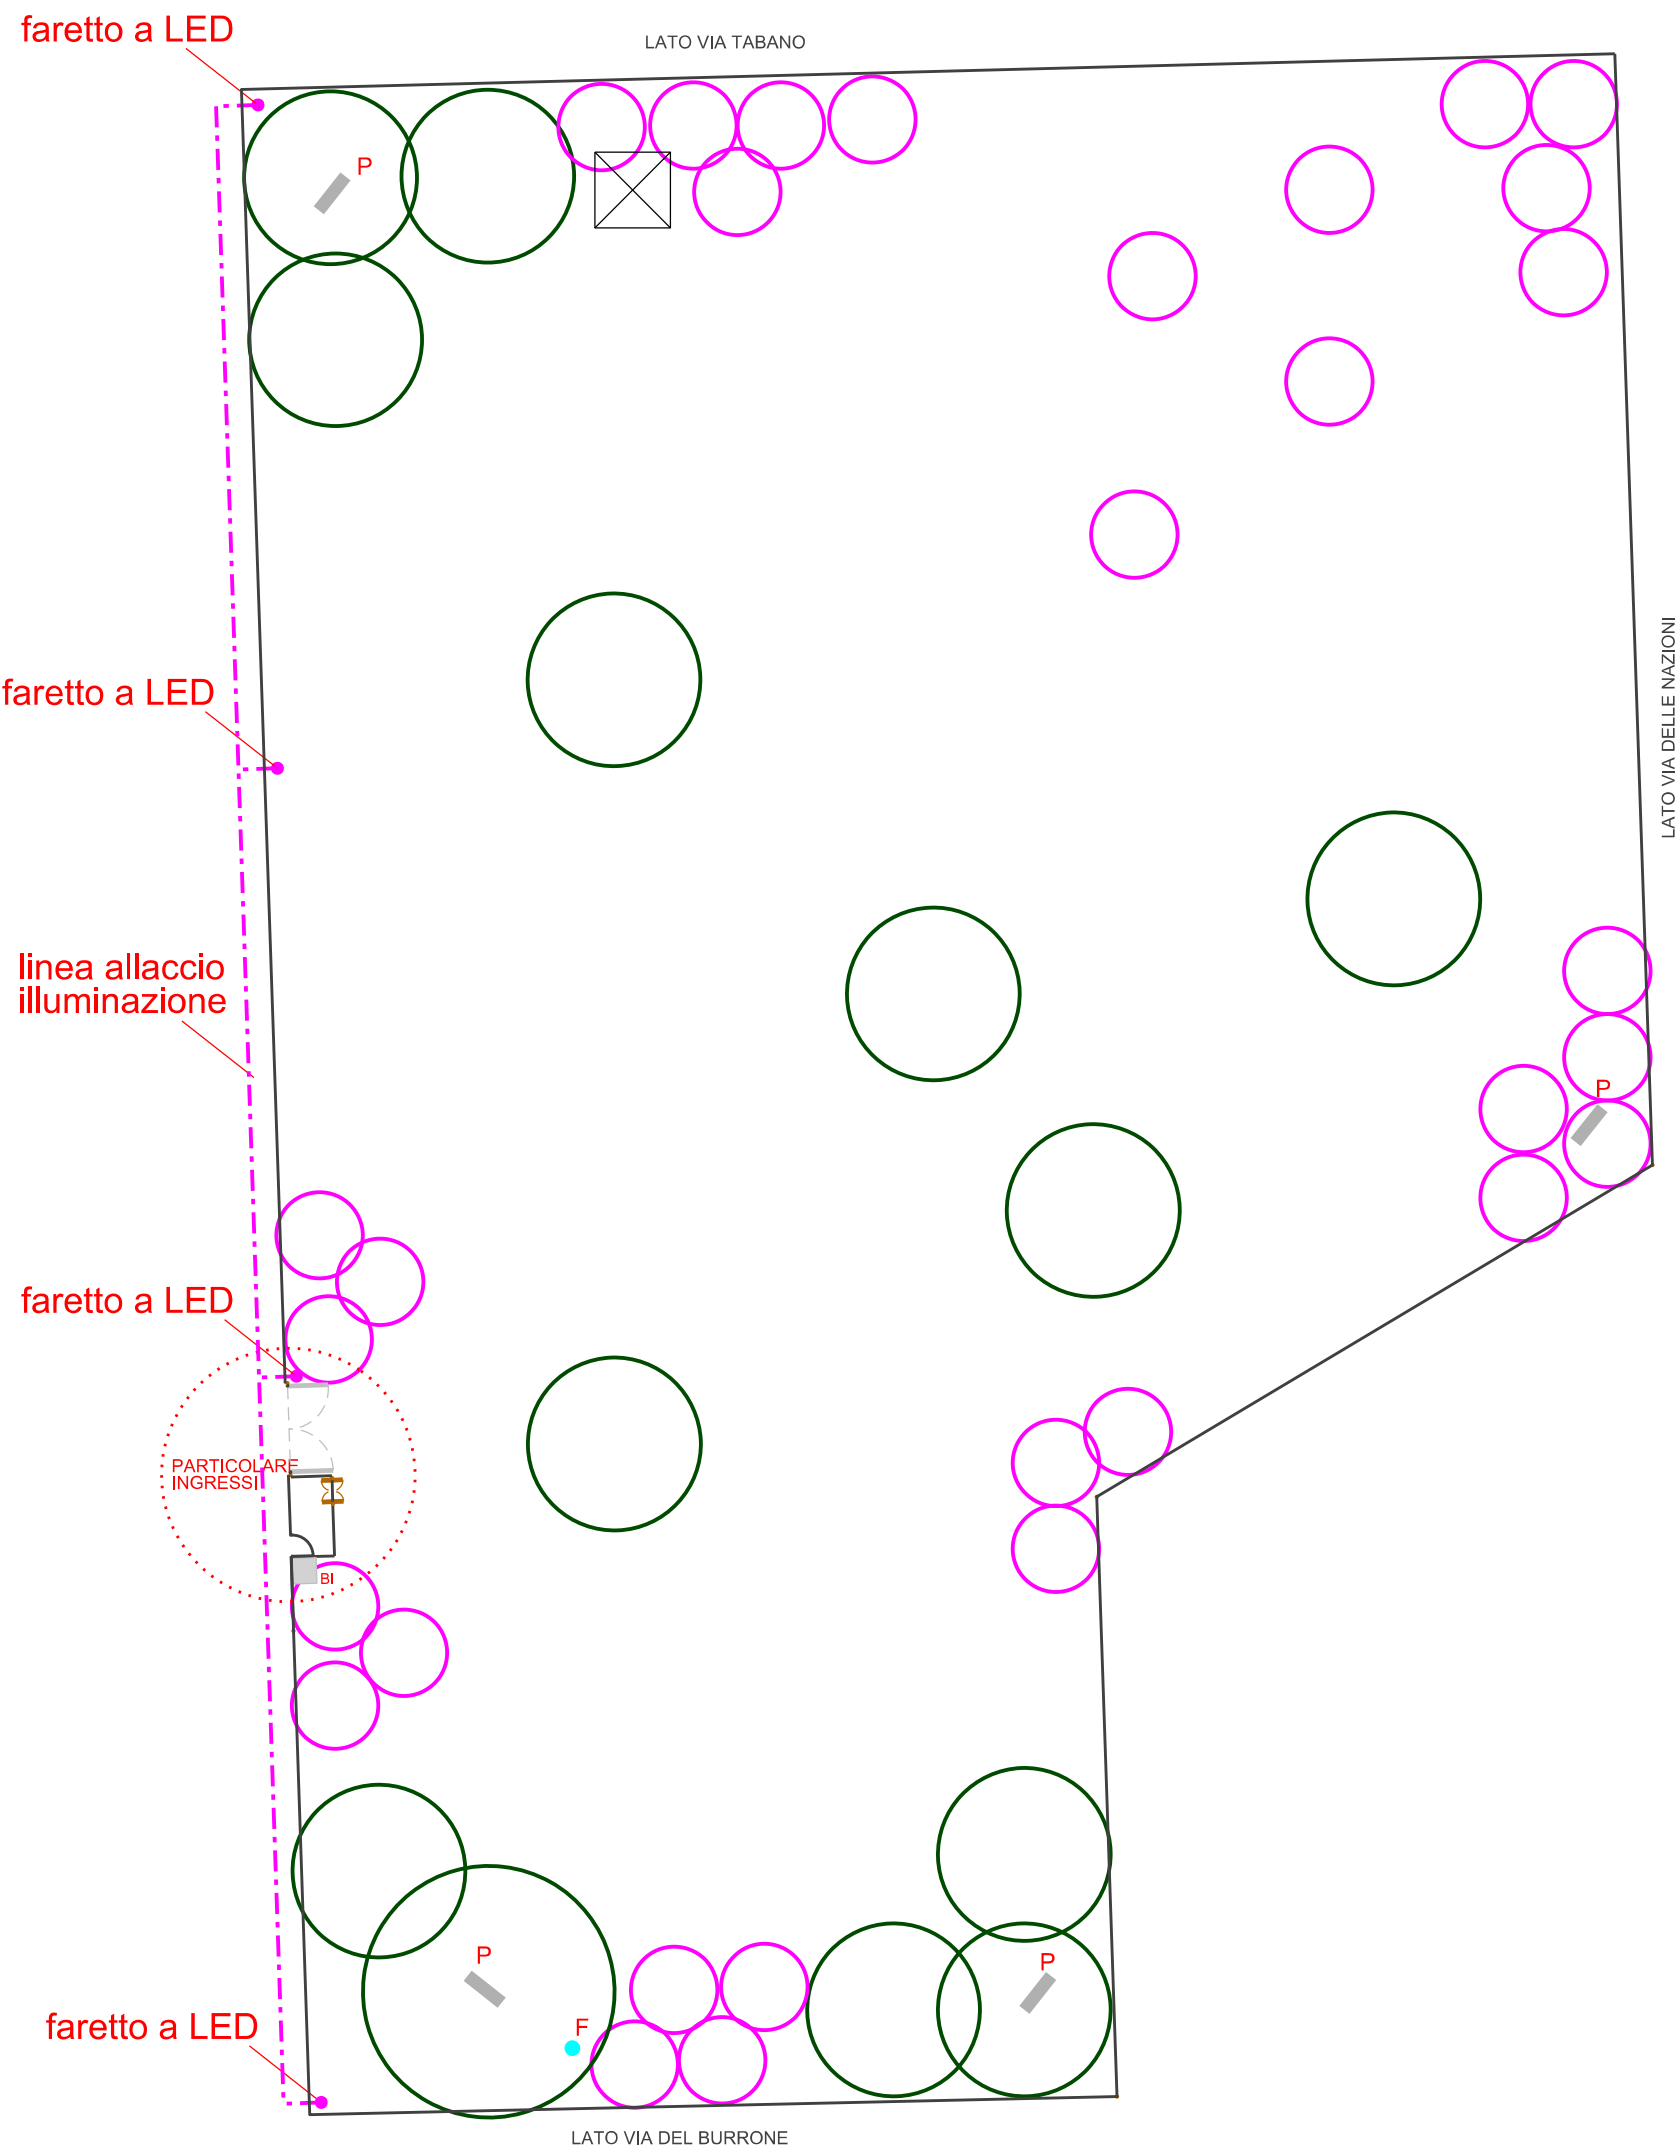

## LEGENDA

- ALBERATURE**  
(Comune di Jesi - fornitura gratuita L.10/2013 vivai ASSAM Pollenza e Senigallia- e messa a dimora con Sponsorizzazione)
- 1) Alberature di prima Grandezza  
Olmo siberiano e Salix Caprea
- 2) Alberature seconda grandezza da fiore  
Albizia e Tamarix gallica

- LINEA ALLACCIO IMPIANTO ILLUMINAZIONE
- GAZEBO in legno e telo in pvc bianco (dimensioni 3.00 x 3.00)
- FARETTO A LED (n. 4)
- P PANCHINA (n. 4)
- F FONTANELLA (n.1) (Sponsorizzazione)
- BI BIDONE RACCOLTA RIFIUTI (Sponsorizzazione)
- RECINZIONE a maglie quadrate e pali in legno (Sponsorizzazione)