COMUNE DI JESI
PROVINCIA DI ANCONA

PGIP
Piano Generale degli Impianti Pubblicitari

COMMITTENTE: COMUNE DI JESI

OGGETTO: VARIANTE AL PIANO GENERALE DEGLI IMPIANTI PUBBLICITARI

ELABORATO: PLANIMETRIA CON SOVRAPPOSIZIONE ELEMENTI RILIEVO PGIP E PGIPA — n° 4P — SCALA: 1:5000

DATA PROGETTO	REVISIONE n°	del	n°	del	n°	del
MARZO 2009						

ARCHIVIO: P088-07 — NOME FILE: 2P quartiere.dwg

RESPONSABILE CONNESSI: Arch. Sergio Rocchegiani — RESPONSABILE PROGETTO: Arch. Daniela Bedeli — VERIFICATORE: Geom. Orciani Marco

BATTISTELLI-ROCCHEGGIANI
Architetti Associati
www.battistellirocchegglaniarchitetti.it
STUDIO ARCHITETTURA E URBANISTICA
via del Castellaro, 47/c - 60126 ANCONA
Tel.: 071.2072505 - Fax: 071.2072139
Mail: studio@brau.it

Progetto Architettonico:
DOTT. ARCH. SERGIO ROCCHEGGIANI
DOTT. ARCH. MARCO BATTISTELLI

Collaboratori:
Arch. Daniela Bedeli
Geom. Orciani Marco

TIMBRI E FIRME PROGETTISTI:

DISEGNO DI PROPRIETA' DEI PROGETTISTI. LO STUDIO TUTELERA' I PROPRI DIRITTI A TERMINI DI LEGGE

LEGENDA

- DELIMITAZIONE AREA URBANA
- ASSI E VIE PRINCIPALI DI SCORRIMENTO CON POSSIBILITA' DI INSTALLAZIONE DI IMPIANTI
- ASSI E VIE PRINCIPALI DI SCORRIMENTO CON LIMITATA POSSIBILITA' DI INSTALLAZIONE DI IMPIANTI
- CENTRO STORICO

LEGENDA IMPIANTI ESISTENTI (PGIP)

TOTEM · PENSILINA · PORTABICICLETTE · CESTINO · CARTELLONE · PALETTO · FRECCIA · OROLOGIO · TRANSENNA

LEGENDA IMPIANTI ESISTENTI (PGIPA)

STENDARDI AFFISSIONALI · QUADRI MURARI · POSTER · "SUPERFICI" (installazioni a muro senza impianto)

FRAZIONE "PANTIERE"

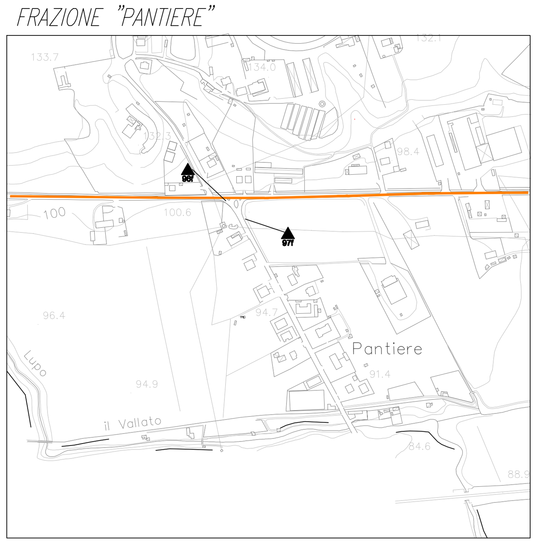

FRAZIONE "BORGO MINONNA"

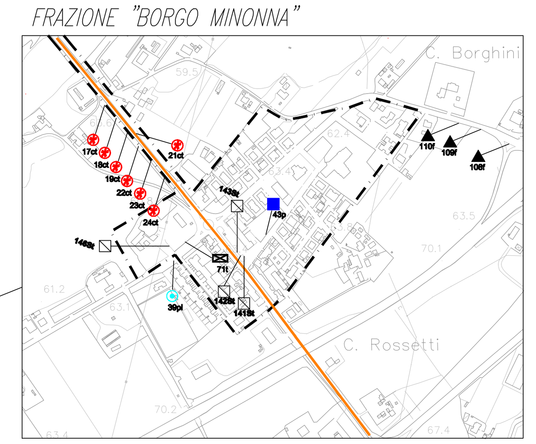

PIAN DEL MEDICO

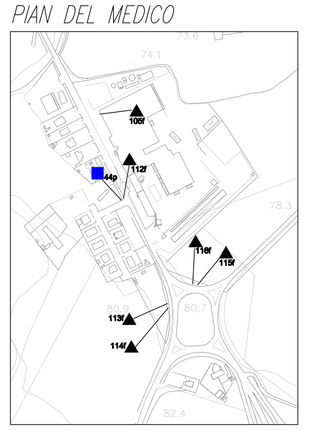

SPINA

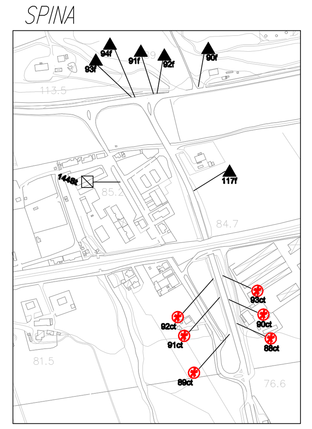

FRAZIONE CASTELROSINO

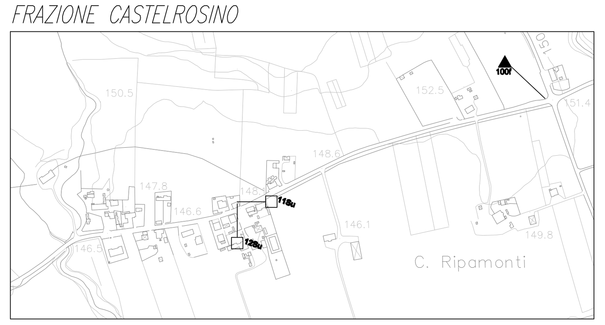
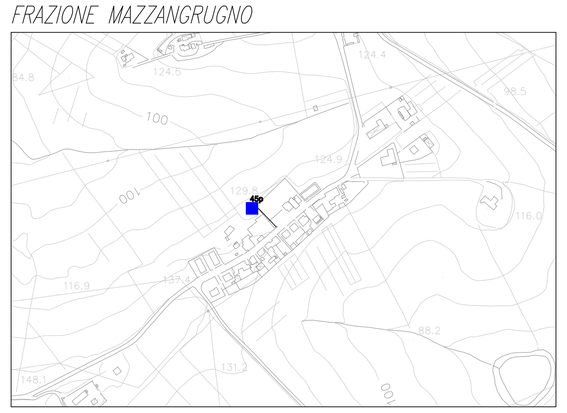
FRAZIONE MAZZANGRUGNO