Legenda:

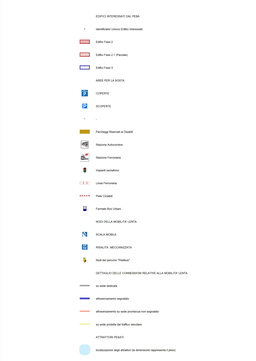

Ambito del territorio comunale in oggetto di rilievo
Identificazione dei quadranti

JESI
Comune di Jesi

Comune di Jesi, Area Servizi Tecnici, Ufficio infrastrutture e mobilità, S.I.T.
Piazza Indipendenza 1 60019 Jesi (AN)

Tavola 3
Quadrante B

Sistema della mobilità e della sosta

Trasporto pubblico - Tipologia dei percorsi pedonali - "rete dei collegamenti – nodalità -parcheggi- etc.."

Responsabile del Procedimento
Arch. Alberto Federici

Progetto:
Arch.Phd. Luca Marzi
Arch. Francesco Stolzuoli

Elaborazione e gestione cartografica
Dott. Tonino Conti

Dirigente area servizi tecnici:
Arch. Francesca Sorbatti

Versione r5- Aprile -2018

Piano per l'Abbattimento delle Barriere Architettoniche (PEBA)
secondo stralcio

Arch. Phd Luca Marzi - Piazza San Giusto 8 - 52100 Arezzo (Ar) - tel 0575 323116 - marzi.luca@gmail.com
Arch. Francesco Stolzuoli - AGA architettura gestione ambientale- 4/6, Via Di Mezzo - 50121 Firenze (FI) - tel 055 2260051

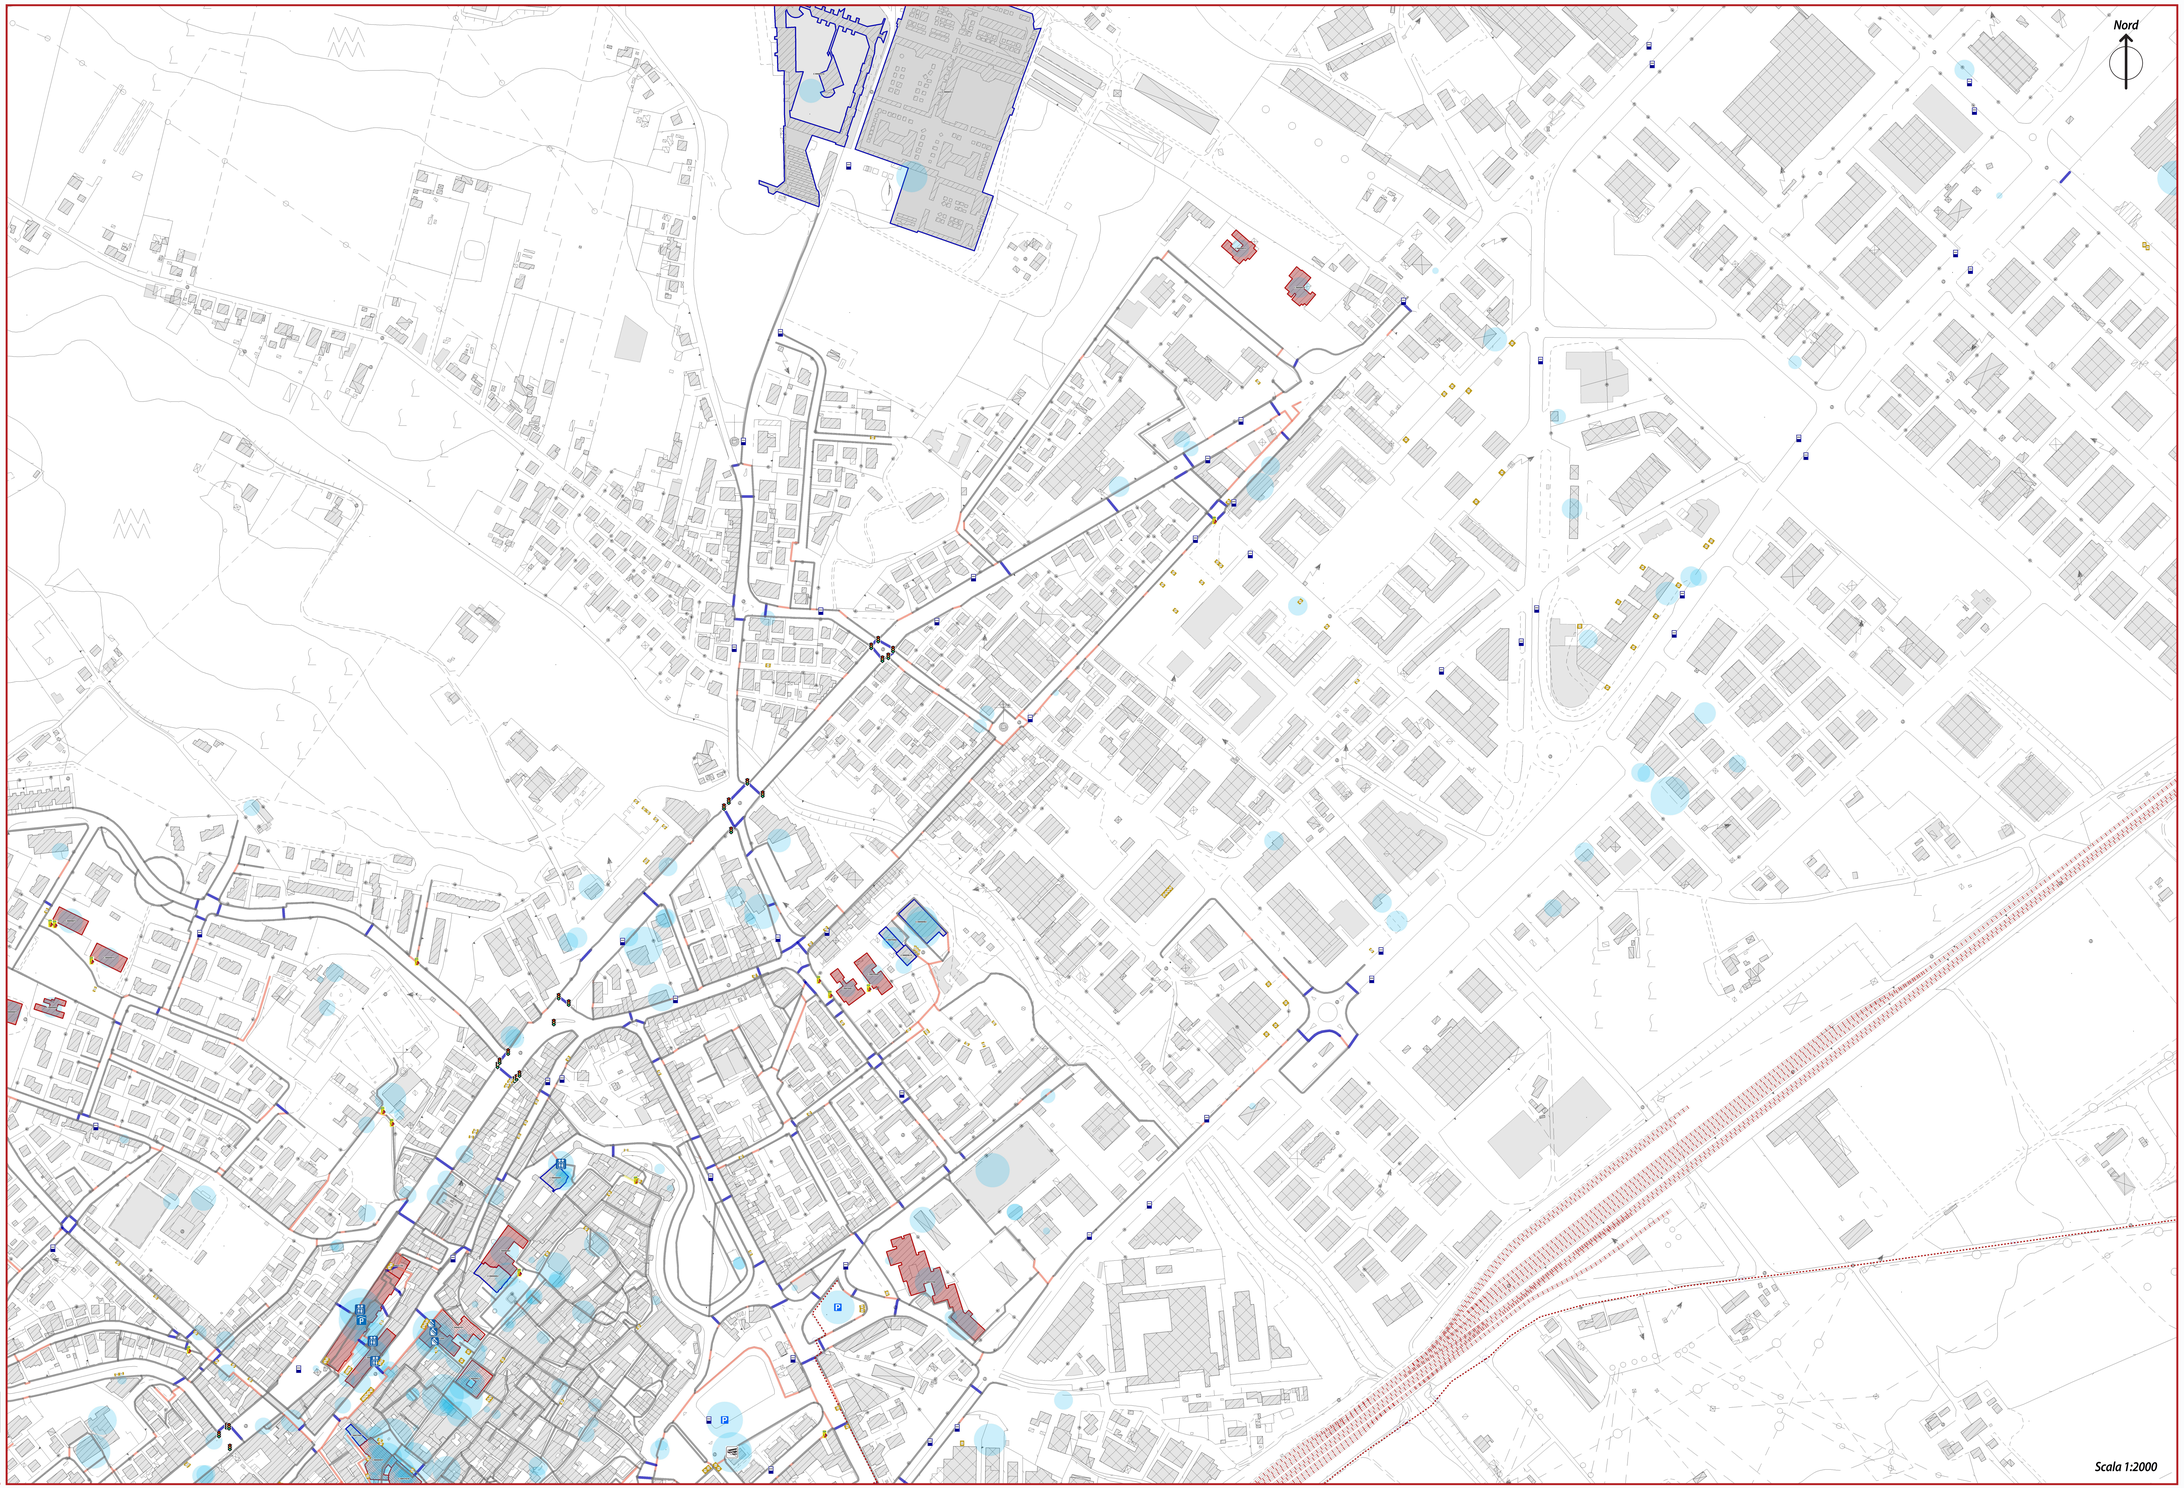

Scala 1:2000