
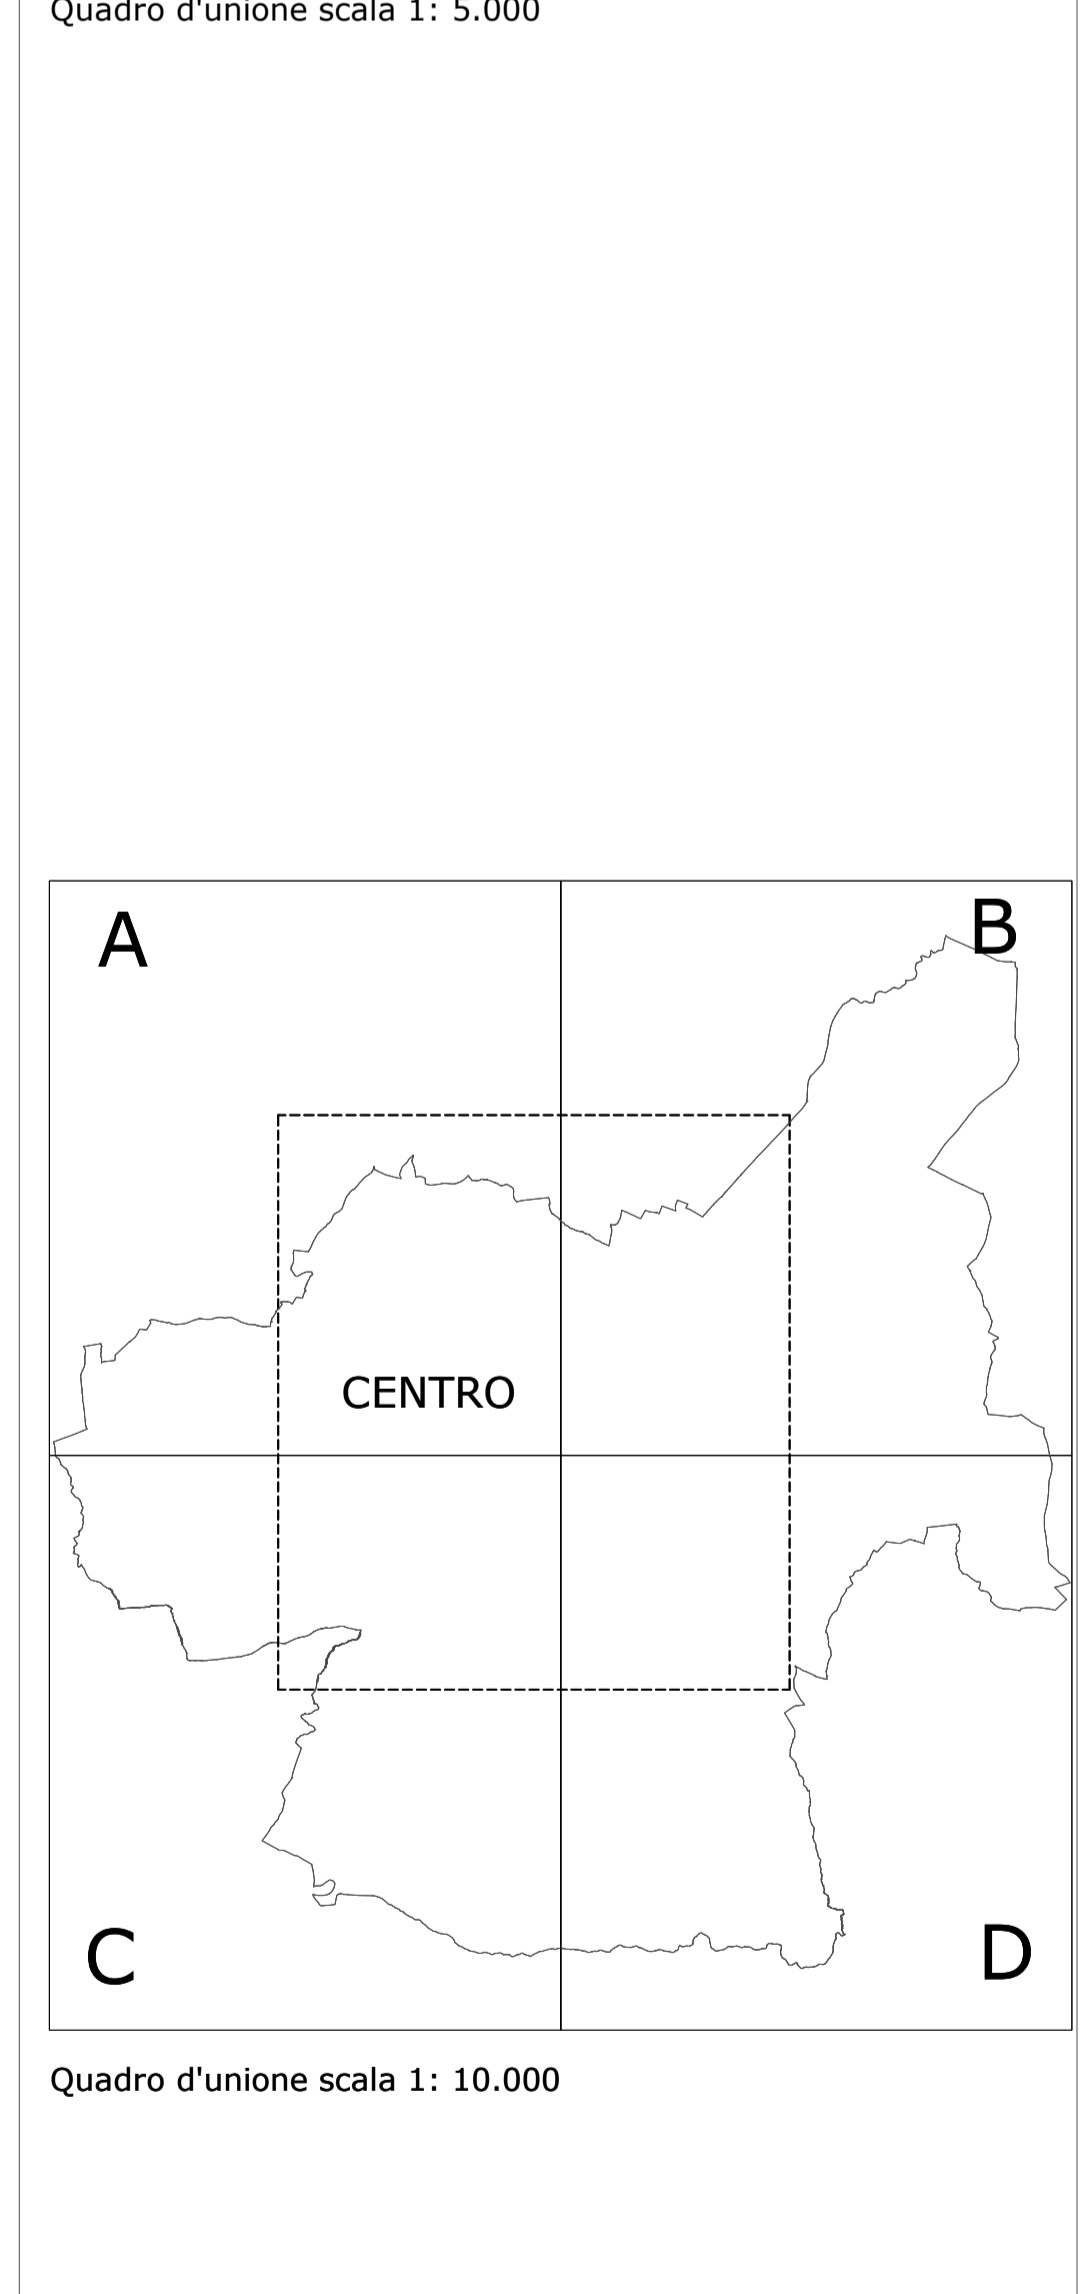
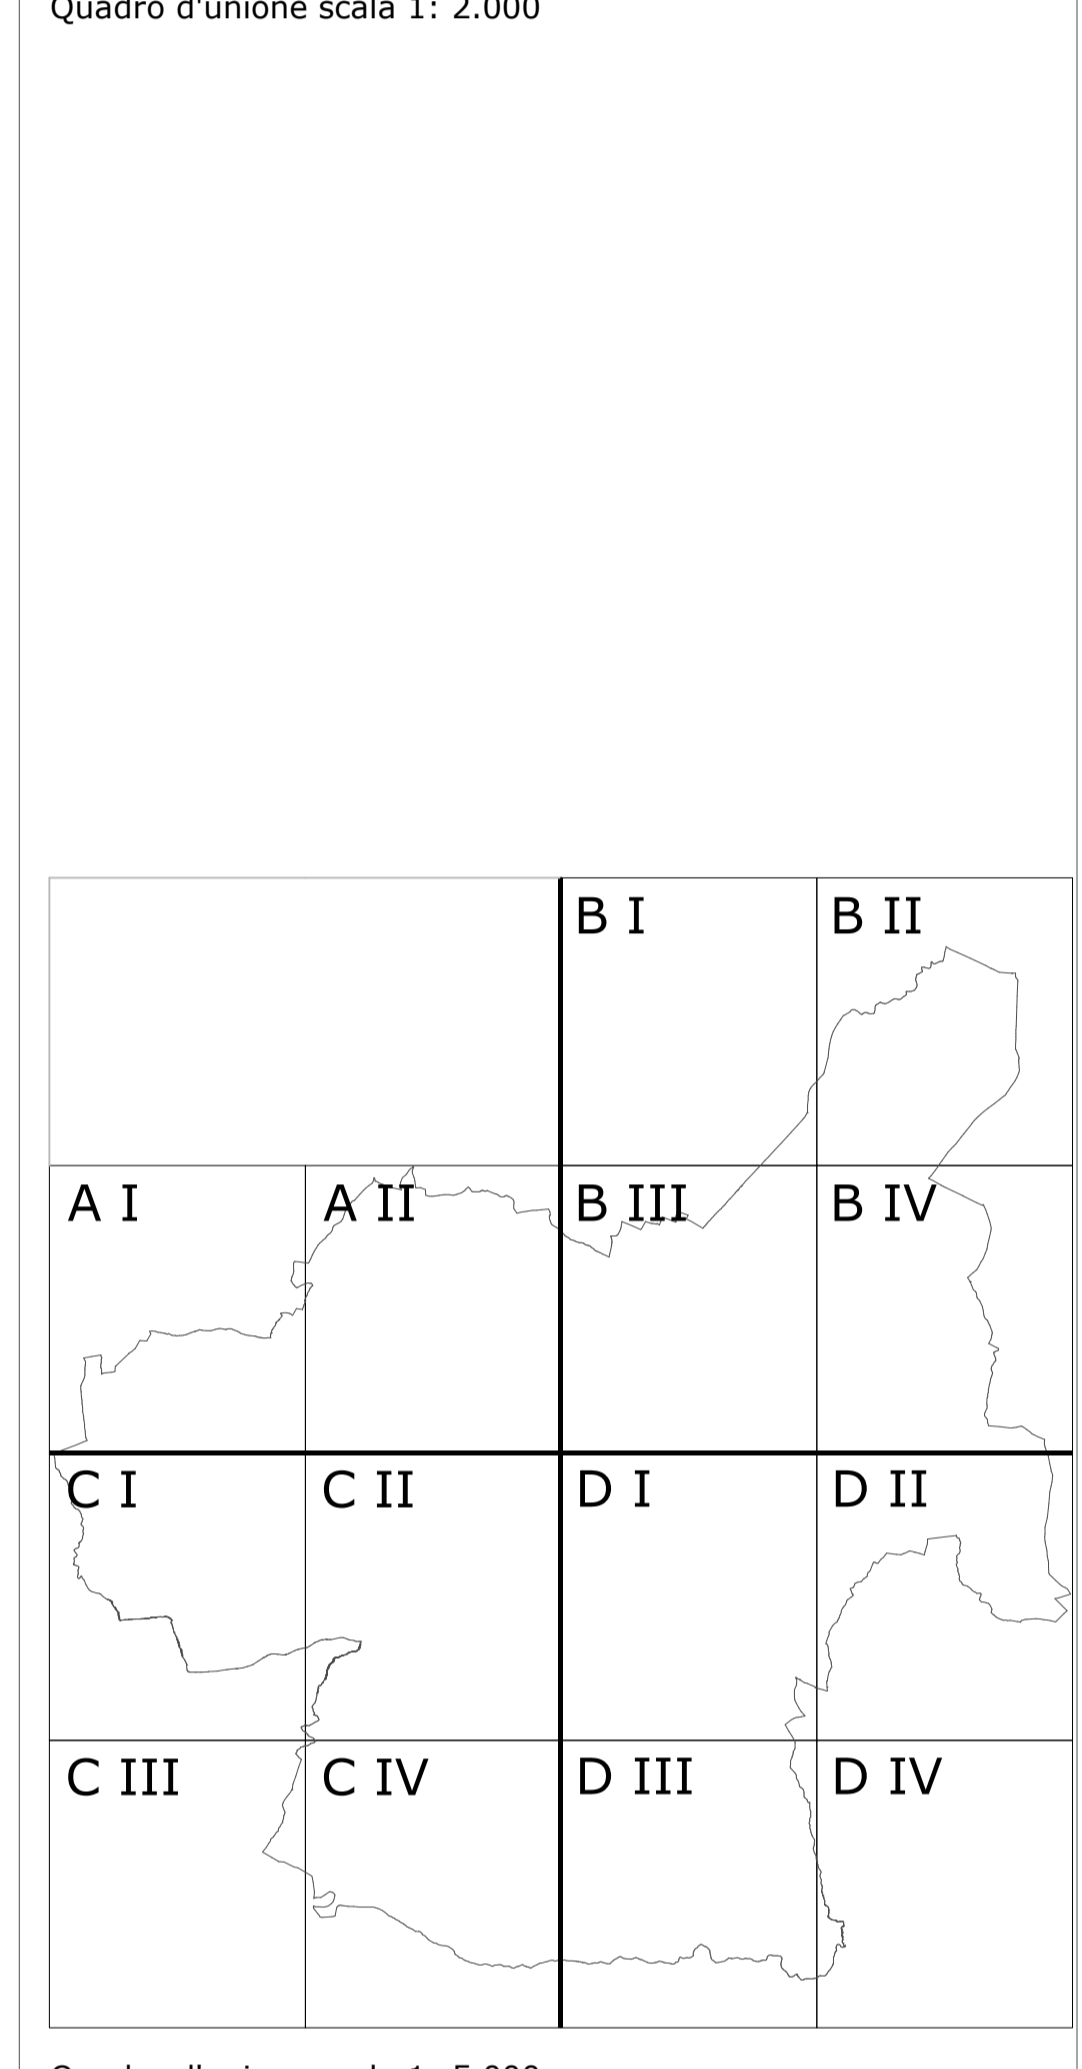


TE art. 025	Territorio urbano edificato TE	TR art. 039	Territorio rurale TR	S art. 061	Servizi e attrezzature S
TE 1 art. 026	Città storica	TR 1 art. 040	Aree agricole	S 1 art. 062	Standard urbanistici
TE 1.1 art. 026	Nucleo di origine romana	TR 2 art. 041	Elementi e aree di pregio	S 1.1 art. 063	Servizi di livello locale
TE 1.2 art. 026	Addizione rinascimentale	TR 2.1 art. 042	Edifici e complessi di valore storico documentale in territorio rurale	S 1.1i art. 063	Parchi di quartiere, giardini e spazi aperti
TE 1.3 art. 026	Borghesi ed edilizia cresciuta lungo direttrici storiche	TR 2.2 art. 044	Sistema delle ville	S 1.1h art. 063	Servizi per l'istruzione
TE 1.4 art. 026	Addizione del primo Novecento	TR 2.3 art. 046	Paesaggio agrario storico	S 1.1s art. 063	Servizi socio-sanitari
TE 1.5 art. 026	Quartiere di edilizia operaia degli anni Trenta	art. 049	Riserva naturale regionale	S 1.1s* art. 063	Servizi sportivi
TE 1.6 art. 026	Edilizia borghese del primo Novecento	art. 050	Sic/Zps (Sito di interesse comunitario e Zona a protezione speciale)	S 1.1r art. 063	Servizi sportivi scoperti
TE 1.7 art. 027	Edifici e complessi di valore storico documentale in territorio urbano	art. 045	Aree archeologiche	S 1.1ps art. 063	Servizi per la cultura, il culto, la ricreazione
	Città consolidata	art. 048	Aree panoramiche	S 1.1ps* art. 063	Pubblici servizi
TE 2 art. 029	Città consolidata con prevalenza di residenza	art. 039	Edifici rurali con elementi di pregio	S 1.2 art. 064	Pubblici servizi scoperti
TE 2.1 art. 030	Città consolidata con prevalenza di residenza TE2.1(1,2,3...)	art. 043	Edifici rurali abbandonati di recupero residenziale	S 1.2v art. 064	Servizi di livello urbano
TE 2.1 art. 030	Aree di cessione a.c.(1,2,3...)	TR 3 art. 051	Corridoi ecologici	S 1.2i art. 064	Parchi urbani
TE 2.2 art. 031	Città consolidata con prevalenza di residenza	TR 4 art. 055	Aree rurali di rischio	S 1.2h art. 064	Servizi per l'istruzione superiore
TE 2.2 art. 031	Città consolidata con prevalenza di attività economiche TE2.2 (1,2,3...)	TR 4.1 art. 056	Dissesto in territorio rurale	S 1.2s art. 064	Servizi sanitari e ospedalieri
TE 2.2 art. 031	Perimetro aree a edificazione condizionata TE2.2 (1,2,3...)	TR 4.1a art. 056	Dissesto a edificazione inibita	S 1.2s* art. 064	Servizi sportivi e ricreativi
	Lotti liberi nel territorio urbano edificato	TR 4.1b art. 056	Dissesto a edificazione condizionata	S 1.2s* art. 064	Servizi sportivi scoperti
		TR 4.1c art. 056	Dissesto a edificazione consentita	S 1.2s* art. 064	Edilizia residenziale sociale
TE 2 artt. 030, 031	Città recente	TR 4.2 art. 057	Esondazione e ambito fluviale in territorio rurale	S 2 art. 065	Fasce paesaggistiche e di arredo
TE 3 art. 033	Aree di rischio in territorio urbano	TR 4.3 art. 058	Calanchi	art. 065	Corridoi ecologici in ambito urbano
art. 056	Dissesto in territorio urbano	art. 052	Crinali	S 3 art. 066	Verde privato ecologico
art. 056	Dissesto a edificazione inibita	art. 053	Versanti	S 4 art. 067	Attrezzature di pubblico interesse
art. 056	Dissesto a edificazione condizionata	art. 054	Emergenze geomorfologiche	S 5 art. 068	Impianti tecnologici e servizi tecnici
art. 056	Dissesto a edificazione consentita	TR 5 art. 059	Isole della produzione	art. 069	Aree di rispetto dei cimiteri
art. 056	Alluvionamento	TR 6 art. 060	Aree di frangia	art. 070	Aree di rispetto dei pozzi
art. 057	Territorio urbano di trasformazione TT			M art. 072	Infrastrutture e attrezzature della mobilità M
TT art. 034	Ambiti di nuova urbanizzazione			M1 art. 073	Strade, piazze, larghi
TT 1 art. 035	Aree a standard			art. 073	Strade nuove
TT 1.1 art. 035	Appennini Alta 2 - Piccittù			art. 073	Strade da ristrutturare
TT 1.2 art. 035	Ospedale - via Togliatti			art. 073	Nodi da ristrutturare
TT 1.3 art. 035	Verziere			art. 073	Fascia di rispetto della SS 76
TT 1.4 art. 035	Fontedamo 1			M2	Ferrovie e scali ferroviari
TT 1.5 art. 035	Fontedamo 2			art. 074	Aree di rispetto delle ferrovie
TT 1.6 art. 035	Minonna			M3	Attrezzature
TT 1.7 art. 035	Pantiere			M3.1 art. 075	Interporto
TT 1.8 art. 035	Cartiere Vecchie			M3.2 art. 076	Parcheggi a standard
TT 1.9 art. 035	Zipa Verde			M3.3	Stazioni ferroviarie e metropolitane
TT 1.10 art. 035	Verziere 2			M3.4	Stazione delle autolinee
TT 1.11 art. 035	Grotte di Frasassi 2			M3.5 art. 077	Stazioni di servizio e distribuzione dei carburanti
TT 2 art. 036	Ambiti da ristrutturare			art. 090	Ciclovie turistica dell'Esino
TT 2 art. 036	Aree a standard			art. 090	Siti da bonificare (art. 251 del D.Lgs 152/2006)
TT 2.1 art. 036	Consorzio agrario				Varianti SUAP ai sensi dell'art. 8 del DPR 160/2010 (ex art. 5 del DPR 447/98)
TT 2.2 art. 036	Cascamificio				Varianti ai sensi dell'art. 208 del D.Lgs 152/2006 (ex art. 27 del D.Lgs 22/1997)
TT 2.4 art. 036	Via Guerri				
TT 2.5 art. 037	Aree di ristrutturazione				
TT 3 art. 038	Ambiti in trasformazione				
TT 3.1 art. 038	Appennini Alta 1				
TT 3.2 art. 038	Appennini Bassa				
TT 3.3 art. 038	Grotte di Frasassi				
TT 3.5 art. 038	Fater				
TT 3.6 art. 038	S. Maria del Piano 1				
TT 3.7 art. 038	Pieralisi				
TT 3.8 art. 038	Cartiera Ripanti				
TT 3.9 art. 038	Vecchio Ospedale				
TT 3.10 art. 038	Freddi				
TT 3.11 art. 038	S. Maria del Piano 2				
TT 3.12 art. 038	Asse sud-Gallodoro 2				

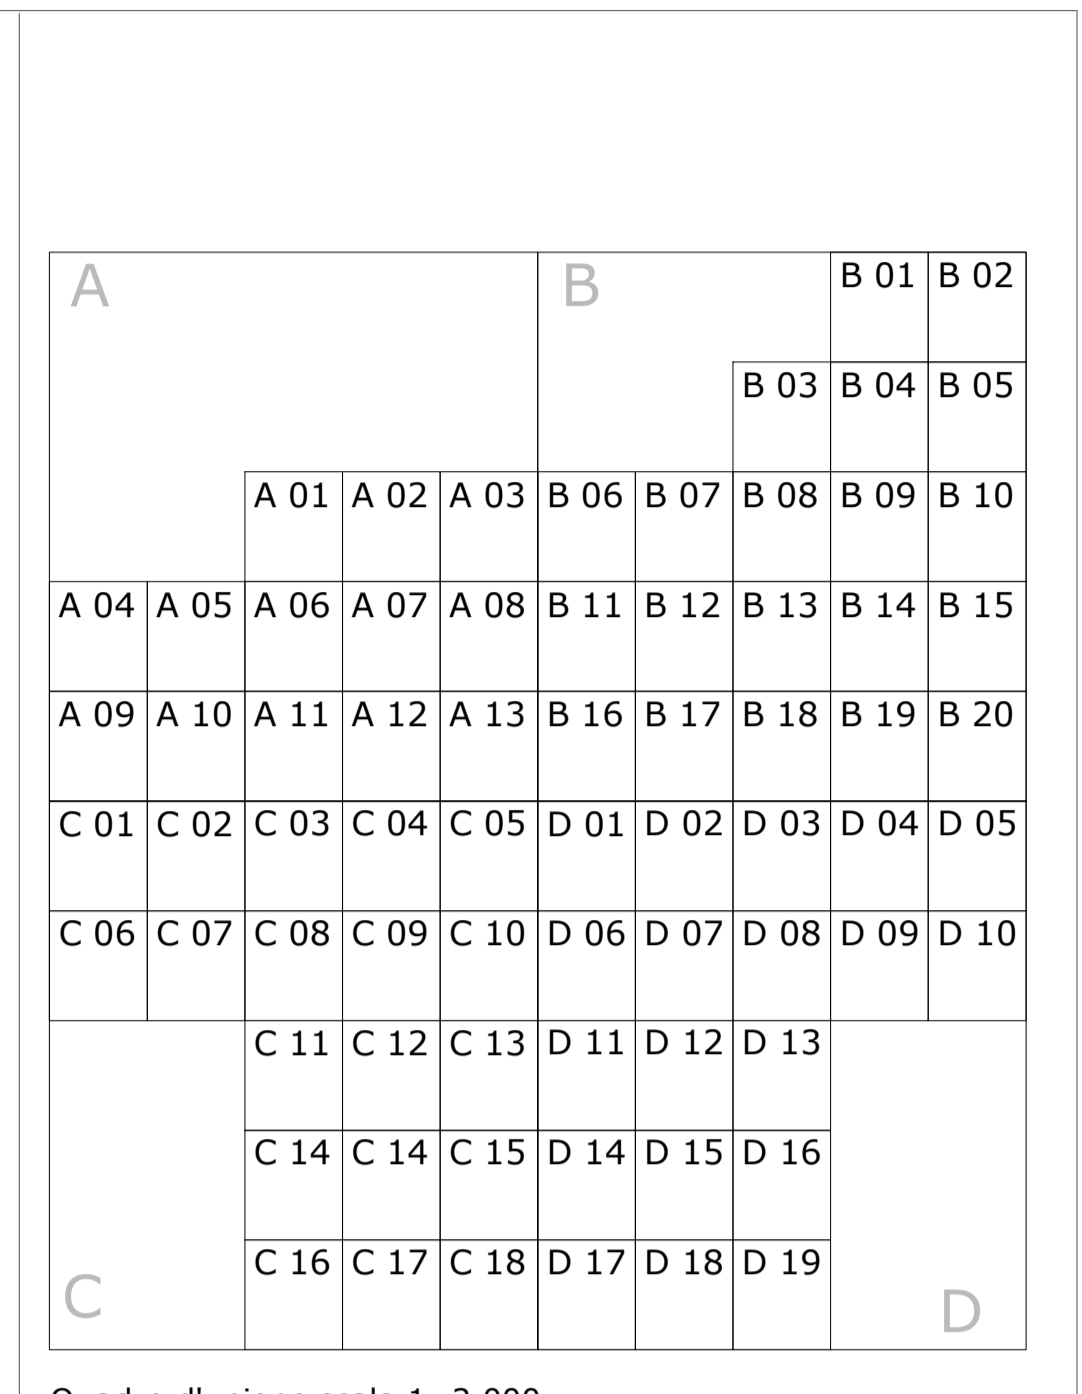

Comune di Jesi  
Provincia di Ancona

Variante generale al Prg  
Progetto Comunale del Suolo

Aggiornamento maggio 2024

progettista Prof. Arch. Patrizia Gabellini

