



Dichiarazione protocollo n. _____ del _____	
Planimetria di u.i.u. in Comune di Jesi	
Viale Giovanni Xxiii _____ civ. 1	
Identificativi Catastali:	Compilata da: Colocci Claudio
Sezione:	Iscritto all'albo: Geometri
Foglio: 49	Prov. Ancona
Particella: 59	N. 1337
Subalterno: 14	

Scheda n. 1 Scala 1:200


PIANO SEMINTERRATO

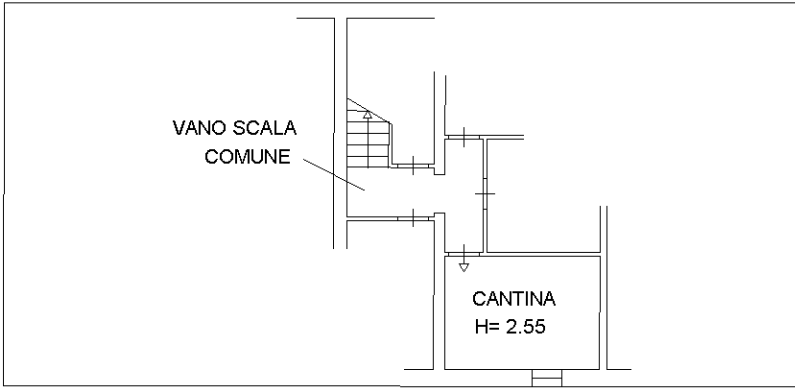

PIANO TERRA

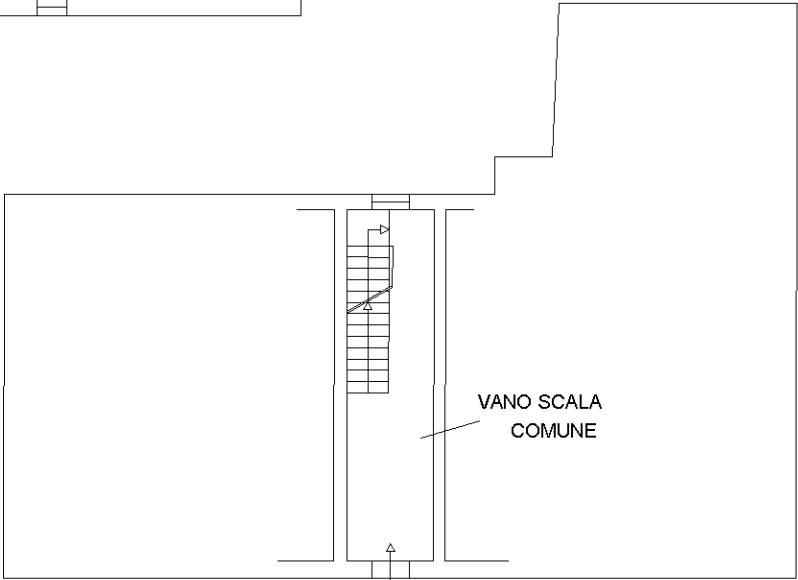

PIANO PRIMO

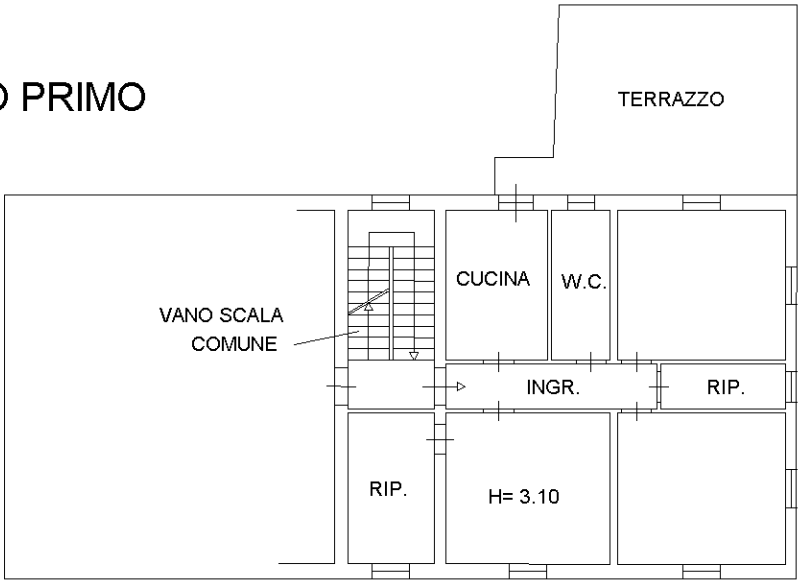

Superficie ai fini TARSU	
TOTALE	116,00 mq

Dati Metrici	
----	mq
A	108,00
D	34,00
B	15,00
TOTALE	157,00

Misurazioni	
Etichetta	mq
** non ci sono dati **	