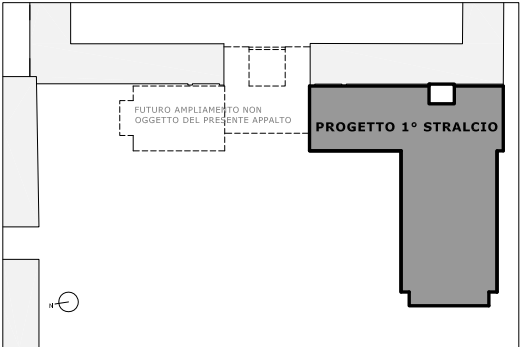
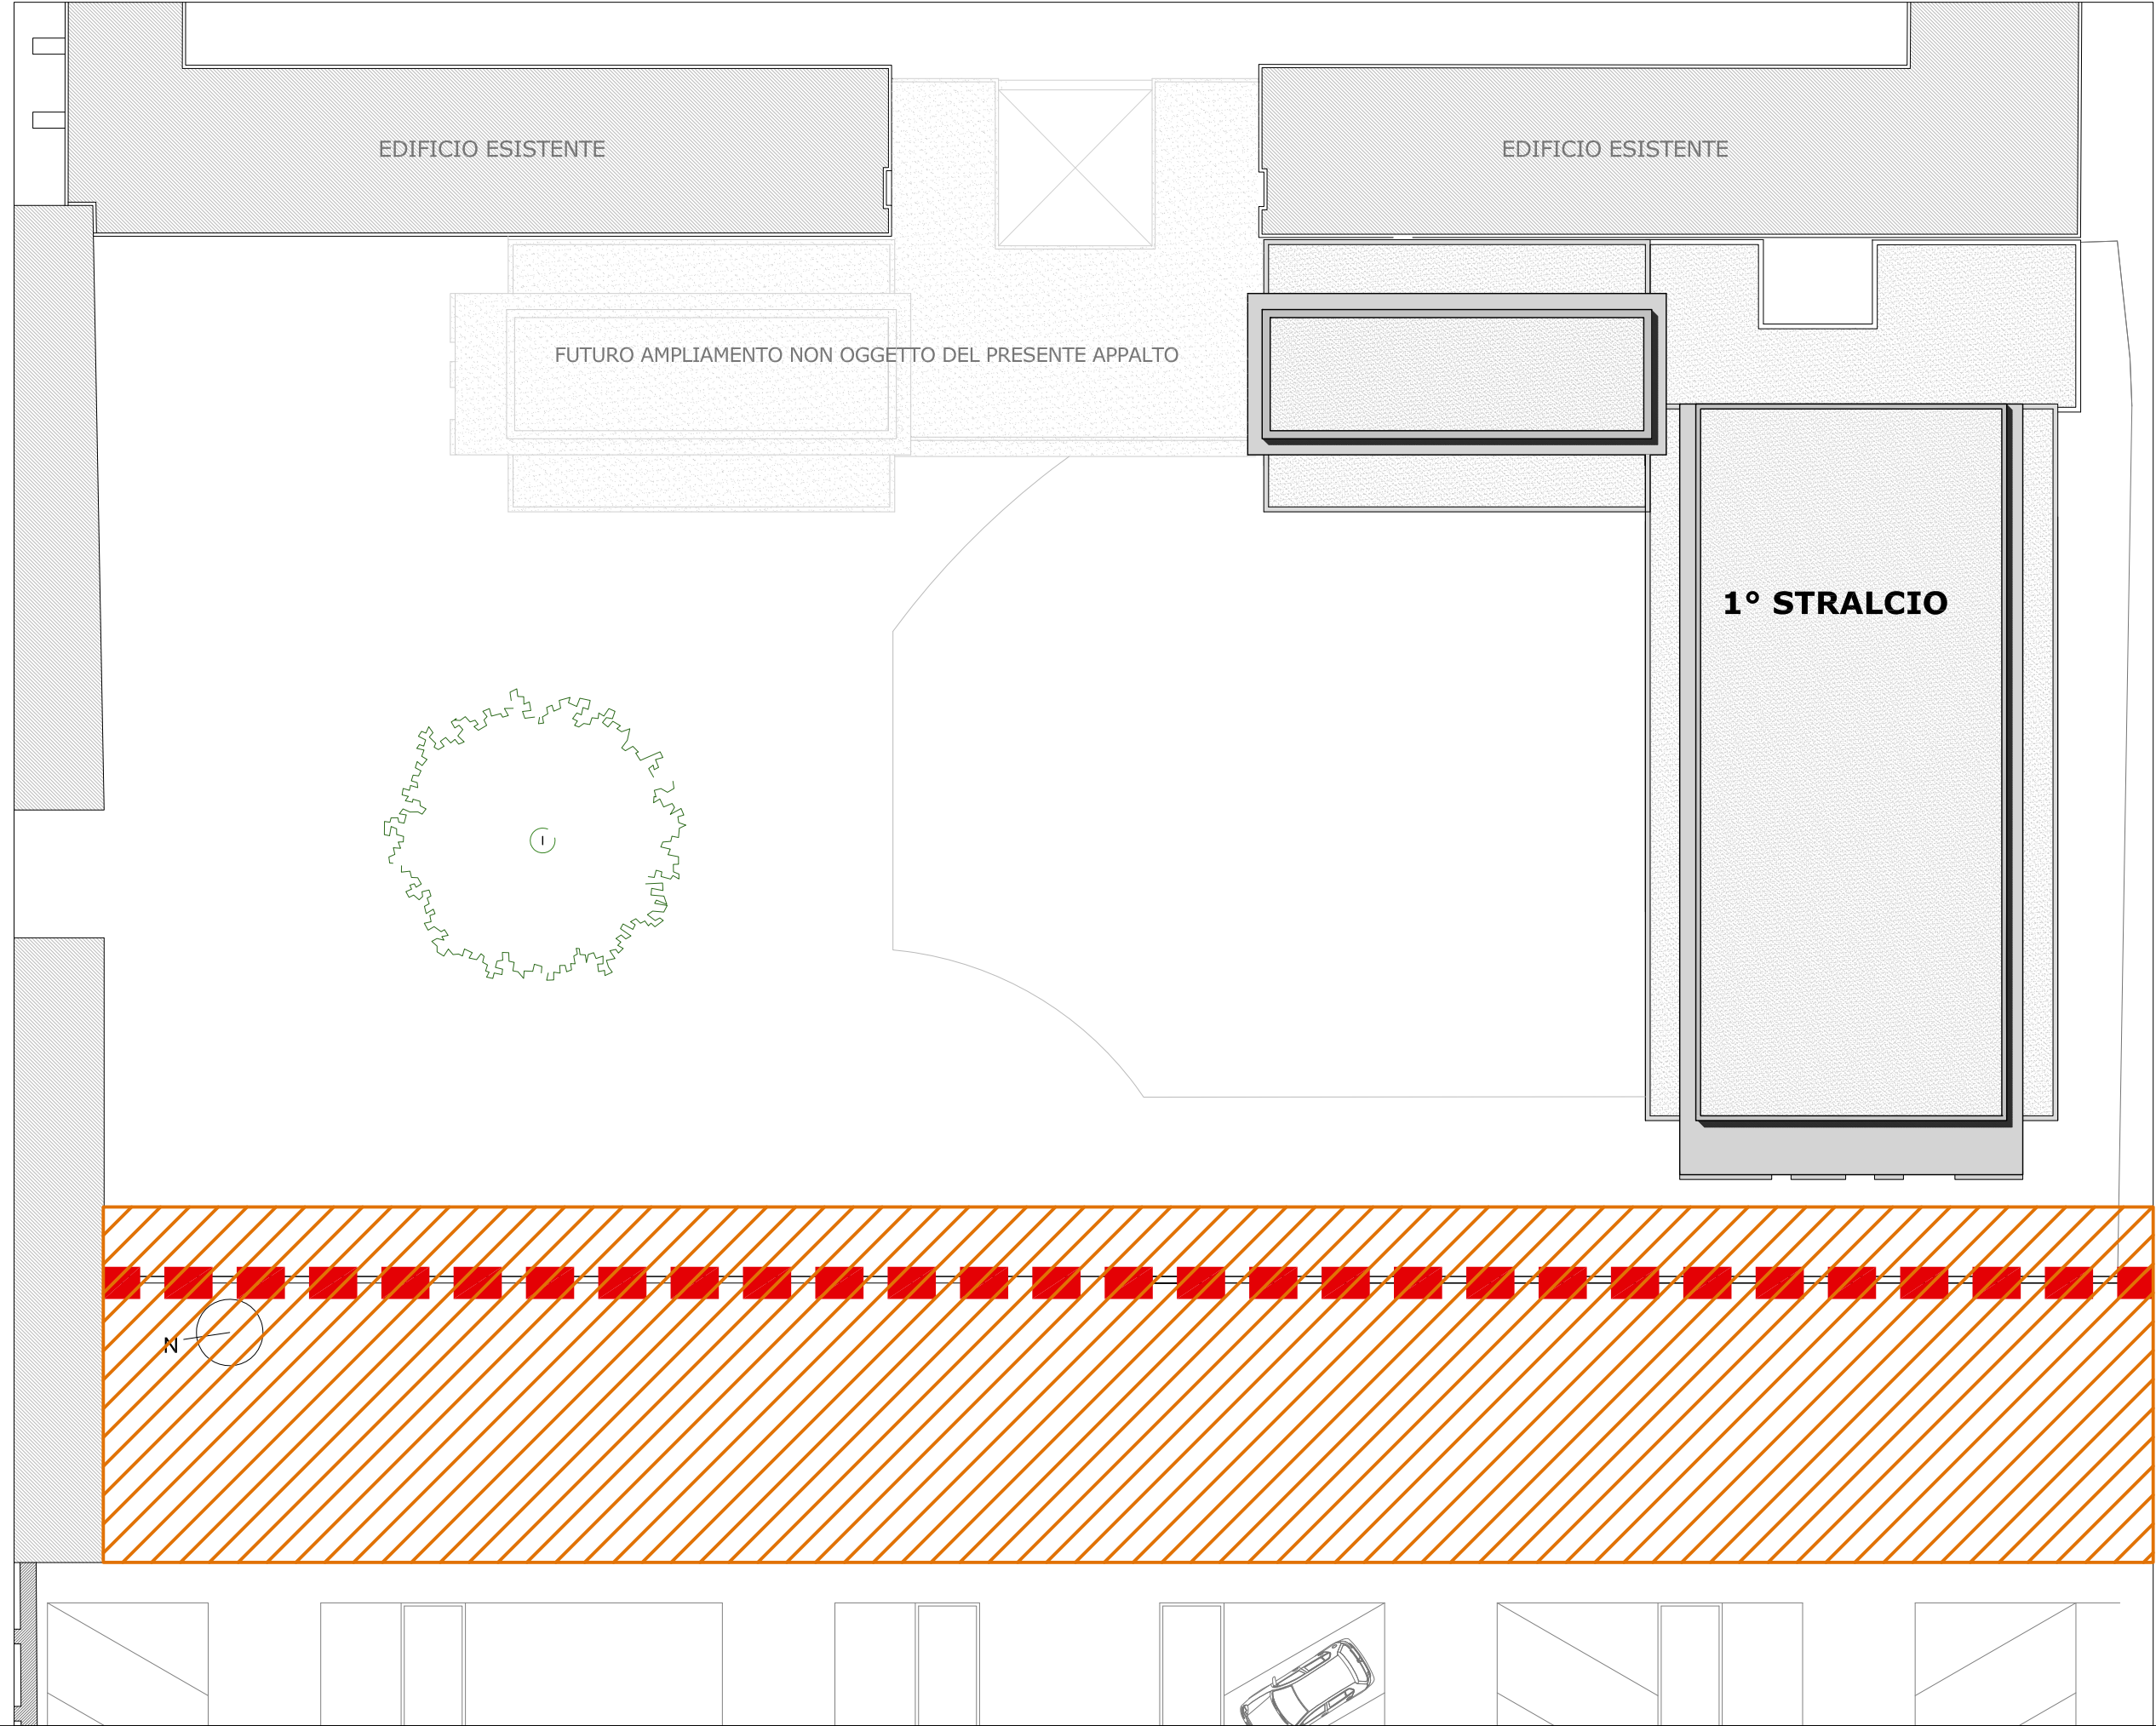


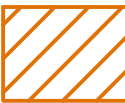


ALLEGATO B.1Recinzione esterna con ripristino della pavimentazione esistente



SCHEMA DI LOCALIZZAZIONE 1° STRALCIO

-   Recinzione esterna
-  Ripristino area esterna esistente