


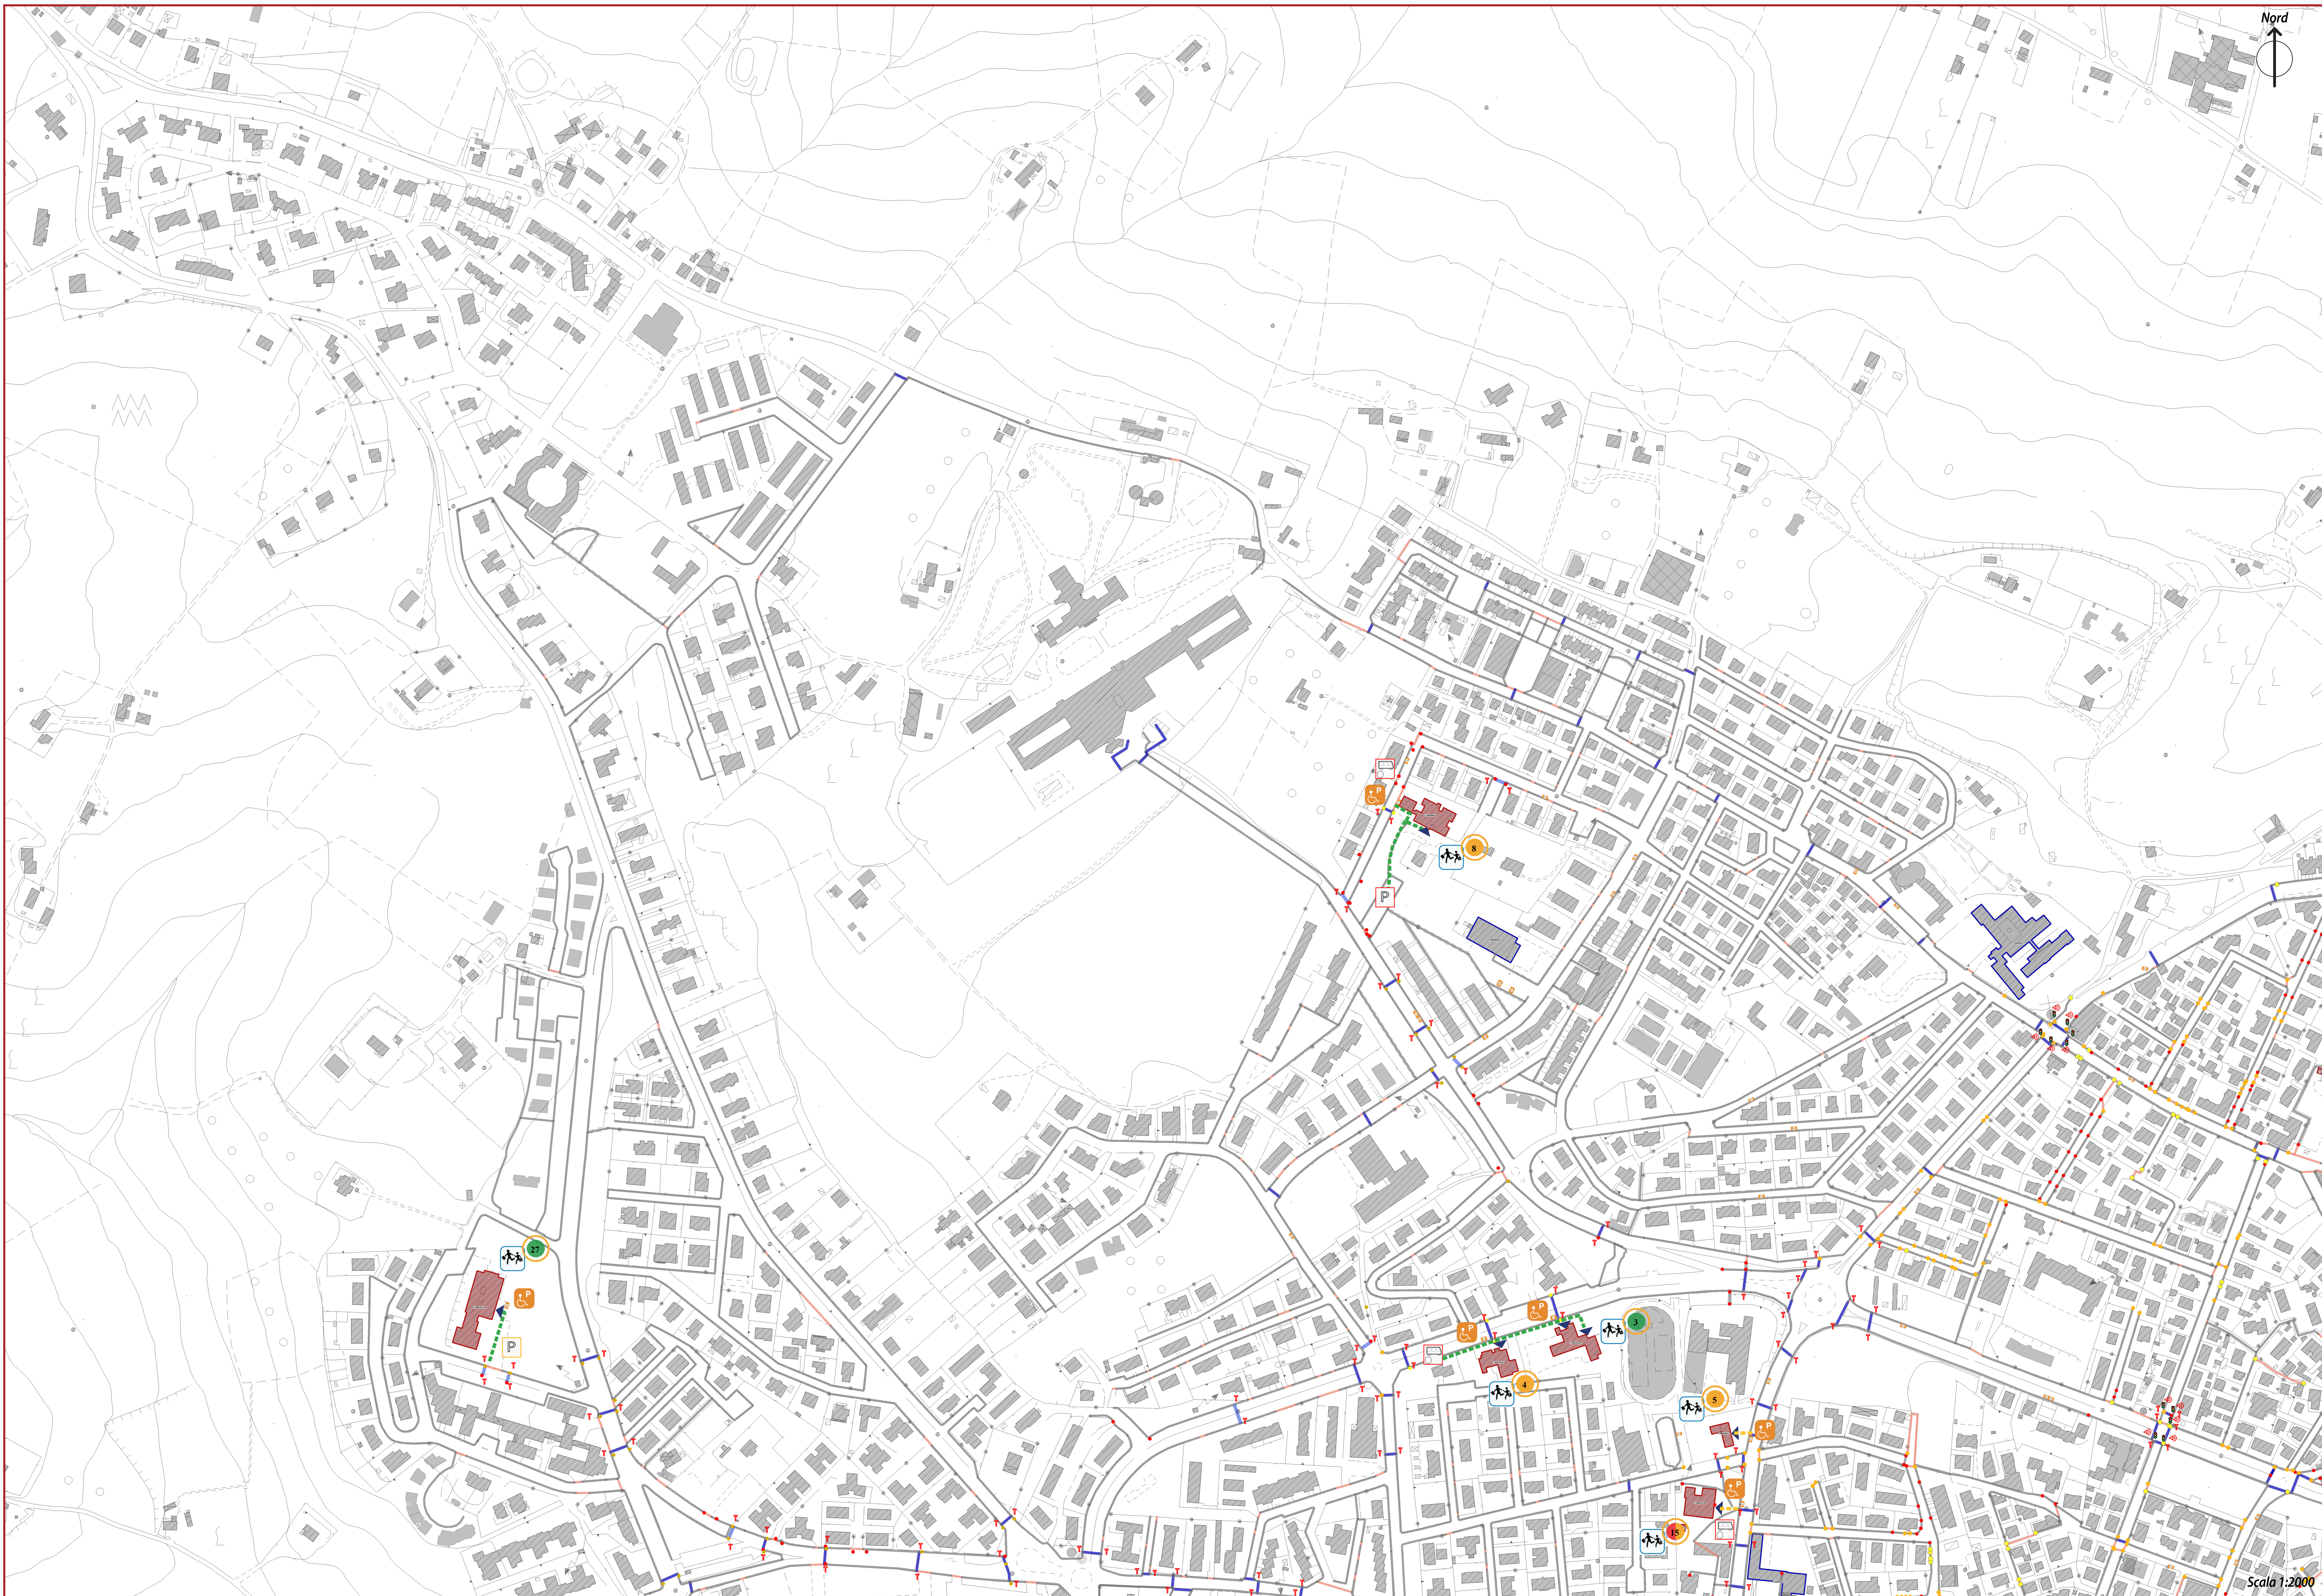

Scala 1:2000



Legenda:

Grado di protezione dal traffico veicolare e comfort del percorso di accesso alle strutture rilevate:



**"GIUDIZIO SINTETICO DI FRUIBILITÀ STRUTTURE"**



Il valore del percorso a Fiume Indiano è il giudizio sintetico di fruibilità rilevato  
"Se il valore è verde, il percorso è fruibile da persone con mobilità ridotta e da persone con difficoltà di vista.  
"Se il valore è arancione, il percorso è fruibile da persone con mobilità ridotta e da persone con difficoltà di vista, ma con alcune limitazioni.  
"Se il valore è rosso, il percorso non è fruibile da persone con mobilità ridotta e da persone con difficoltà di vista."

Giudizio sintetico d'accessibilità  
riferito a persone che utilizzano sedia a ruote  
numero di riferimento

Tipologia della "struttura"  
Giudizio sintetico d'accessibilità  
riferito a persone non vedenti  
Valutazione degli ausili presenti per non vedenti

- Impianti Semaforici
- parcheggi handicap
- Identificativi Edifici int. dal PEBA
- SITUAZIONI INTERFERENTI PER TIPOLOGIA
- UNO O PIU' GRADINI
- MANCANZA SMUSSI
- OSTACOLO GENERICO
- RAMPA INADEGUATA
- STRETTAIA
- Elementi Grafici Mob. Lenta
- Su sede dedicata
- Attrav. segnalato su area promiscua
- Attrav. non segnalato su area promiscua
- su viabilità ma protetto
- Edifici interessati dal PEBA
- Fase 2
- Fase 2 (parziale)
- Fase 3



Ambito del territorio comunale in oggetto di rilievo  
Identificazione dei quadranti



Comune di Jesi, Area Servizi Tecnici, Ufficio Infrastrutture e mobilità, S.I.T.  
Piazza Indipendenza 1 60013 Jesi (AN)

**Tavola 6 A-B: Quadrante A**  
**Mapa dell'accessibilità delle strutture rilevate**

Analisi delle interferenze nei Percorsi  
Grado di accessibilità relativo ad utenti che utilizzano sedia a ruote - Grado di accessibilità relativo ad utenti ciechi

Responsabile del Procedimento: Arch. Alberto Federici  
Progetto: Arch. Phd. Luca Marzi, Arch. Francesco Stolzuoli

Elaborazione e gestione cartografica: Dott. Tonino Conti  
Dirigente area servizi tecnici: Arch. Francesca Sorbatti

Versione r5- Aprile-2018

Piano per l'Abbattimento delle Barriere Architettoniche (PEBA)  
seconda fase

Arch. Phd. Luca Marzi - Piazza San Giusto 8 - 53100 Arezzo (AR) - tel. 0573 323116 - marzi.luca@gmail.com  
Arch. Francesco Stolzuoli - AGA architettura gestione ambientale - 4/R, Via Di Mezzo - 50121 Firenze (FI) - tel. 055 236051